


- BR** Bassin de rétention
- Canalisations d'assainissement et d'eau potable**
- Eau usée
  - - - Eau pluviale
  - Eau potable
  - Bassin Versant
  - Bassin d'Orage

- Fond cartographique**
- Limite communale
  - Parcelle cadastrale
  - Hydrographie
  - Voie principale
  - Bâti
  - Rocade

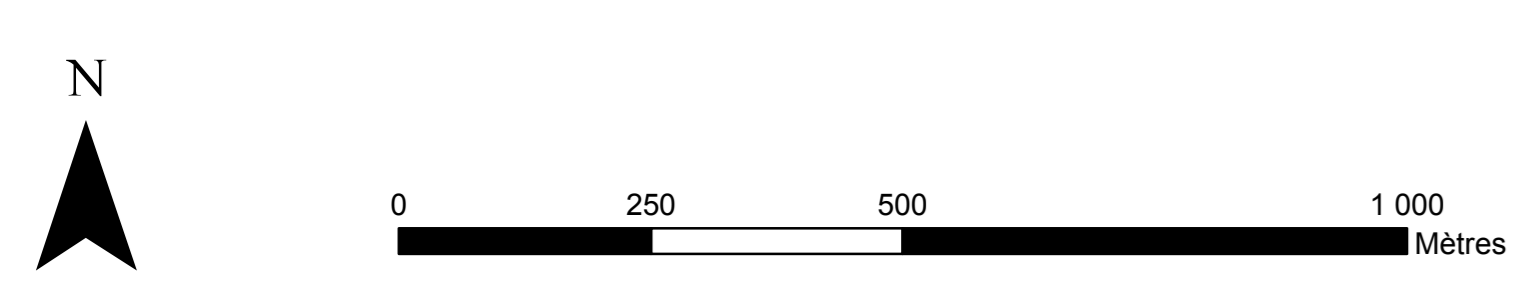

**ANNEXES SANITAIRES**

**APPROBATION DU  
PLAN LOCAL D'URBANISME**

**18 NOVEMBRE 2013**

Mise à jour n°1 le 20 MAI 2016, Mise à jour n°2 le 8 FÉVRIER 2017  
 Mise à jour n°3 le 6 MARS 2018

Modification n°1 le 4 FÉVRIER 2019  
 Modification n°2 le 24 JUIN 2019  
 Modification n°3 le 27 SEPTEMBRE 2021

Echelle : 1/7500

