


UA : 171 ha	UX : 273 ha
UA1 : 41 ha	UX1 : 29 ha
UB : 241 ha	AUX : 8 ha
UB1 : 11 ha	AUDx : 17 ha
UC : 319 ha	AUDh : 54 ha
UD : 215 ha	N : 684 ha
UD1 : 36 ha	Nj : 8 ha
UD2 : 7 ha	Ne : 44 ha
UL : 65 ha	A : 182 ha

Fond cartographique

Limite communale	Parcelle cadastrale
Hydrographie	Voie principale
Bâti	Rocade

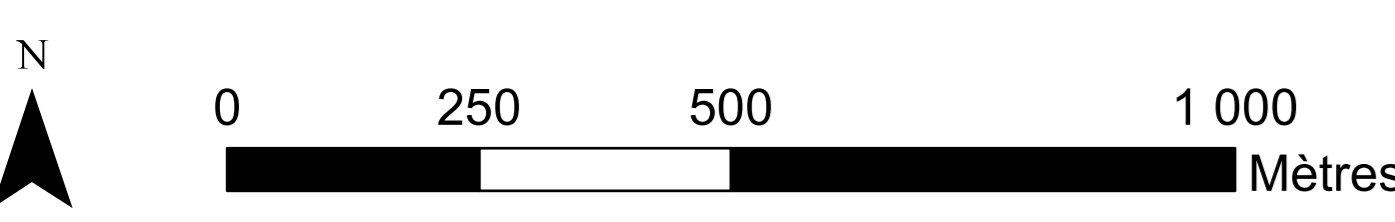


Ville de BOURG BRÉSSE
www.bourgenbresse.fr
DIRECTION AMÉNAGEMENT ET SERVICES TECHNIQUES

ZONAGE GÉNÉRAL

**APPROBATION DU
PLAN LOCAL D'URBANISME**

18 NOVEMBRE 2013

Mise à jour n°1 le 20 MAI 2016
Mise à jour n°2 le 8 FÉVRIER 2017
Mise à jour n°3 le 6 MARS 2018
Modification n°1 le 4 FÉVRIER 2019

Echelle : 1/7500

