



Direction départementale  
des territoires de l'Ain  
23 rue Bourgmayeur CS 90410  
01012 BOURG EN BRESSE CEDEX  
Service Urbanisme Risques  
Unité Prévention des risques

# Plan de prévention des risques

## "Inondation de la Reyssouze et de ses affluents"


Commune de Bourg en Bresse

### Carte des aléas

Vu pour rester annexé  
à notre arrêté de ce jour,  
Bourg en Bresse, le 27 avril 2016  
le Préfet,

signé :  
Laurent TOUVEY

Prescrit le 9 novembre 2011  
Mis à l'enquête publique  
du 25 janvier au 25 février 2016  
Approuvé le 27 avril 2016

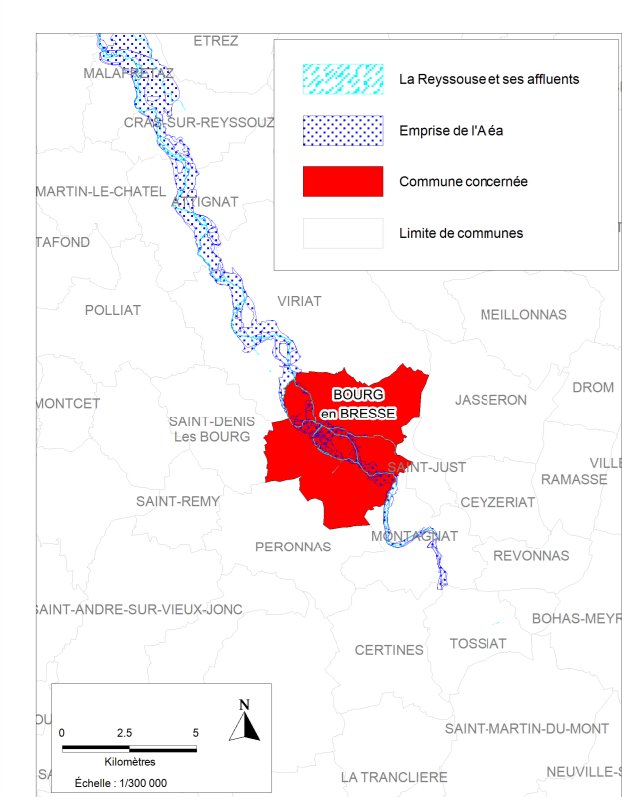

DOT 01 - SURFAC - 1999 - avril 2016  
Plan de l'eau - DOT 01 - Carte de l'état des lieux  
© DDT - RD - 2016  
Données : HTV - 2016 - Unité Prévention des Risques

0 100 200  
Mètres  
Échelle : 1/5 500

#### Aléas de la Reyssouze

- Aléa fort
- Aléa modéré
- Aléa faible
- Zone d'écoulement diffus

227.50 Cote de référence

Profilis en travers

Ouvrages

Digues


Cadastre

Bâtiments durs

Bâtiments légers

Limite de parcelles

Hauteur d'eau en m	Vitesse d'écoulement en m/s		
	Faible (<0.2 m/s) stockage	Moyenne écoulement	Forte (>0.5 m/s) grand écoulement
h < 0.5	FABLE	MOYEN	FORT
0.5 < h < 1	MOYEN	MOYEN	FORT
h > 1	FORT	FORT	FORT

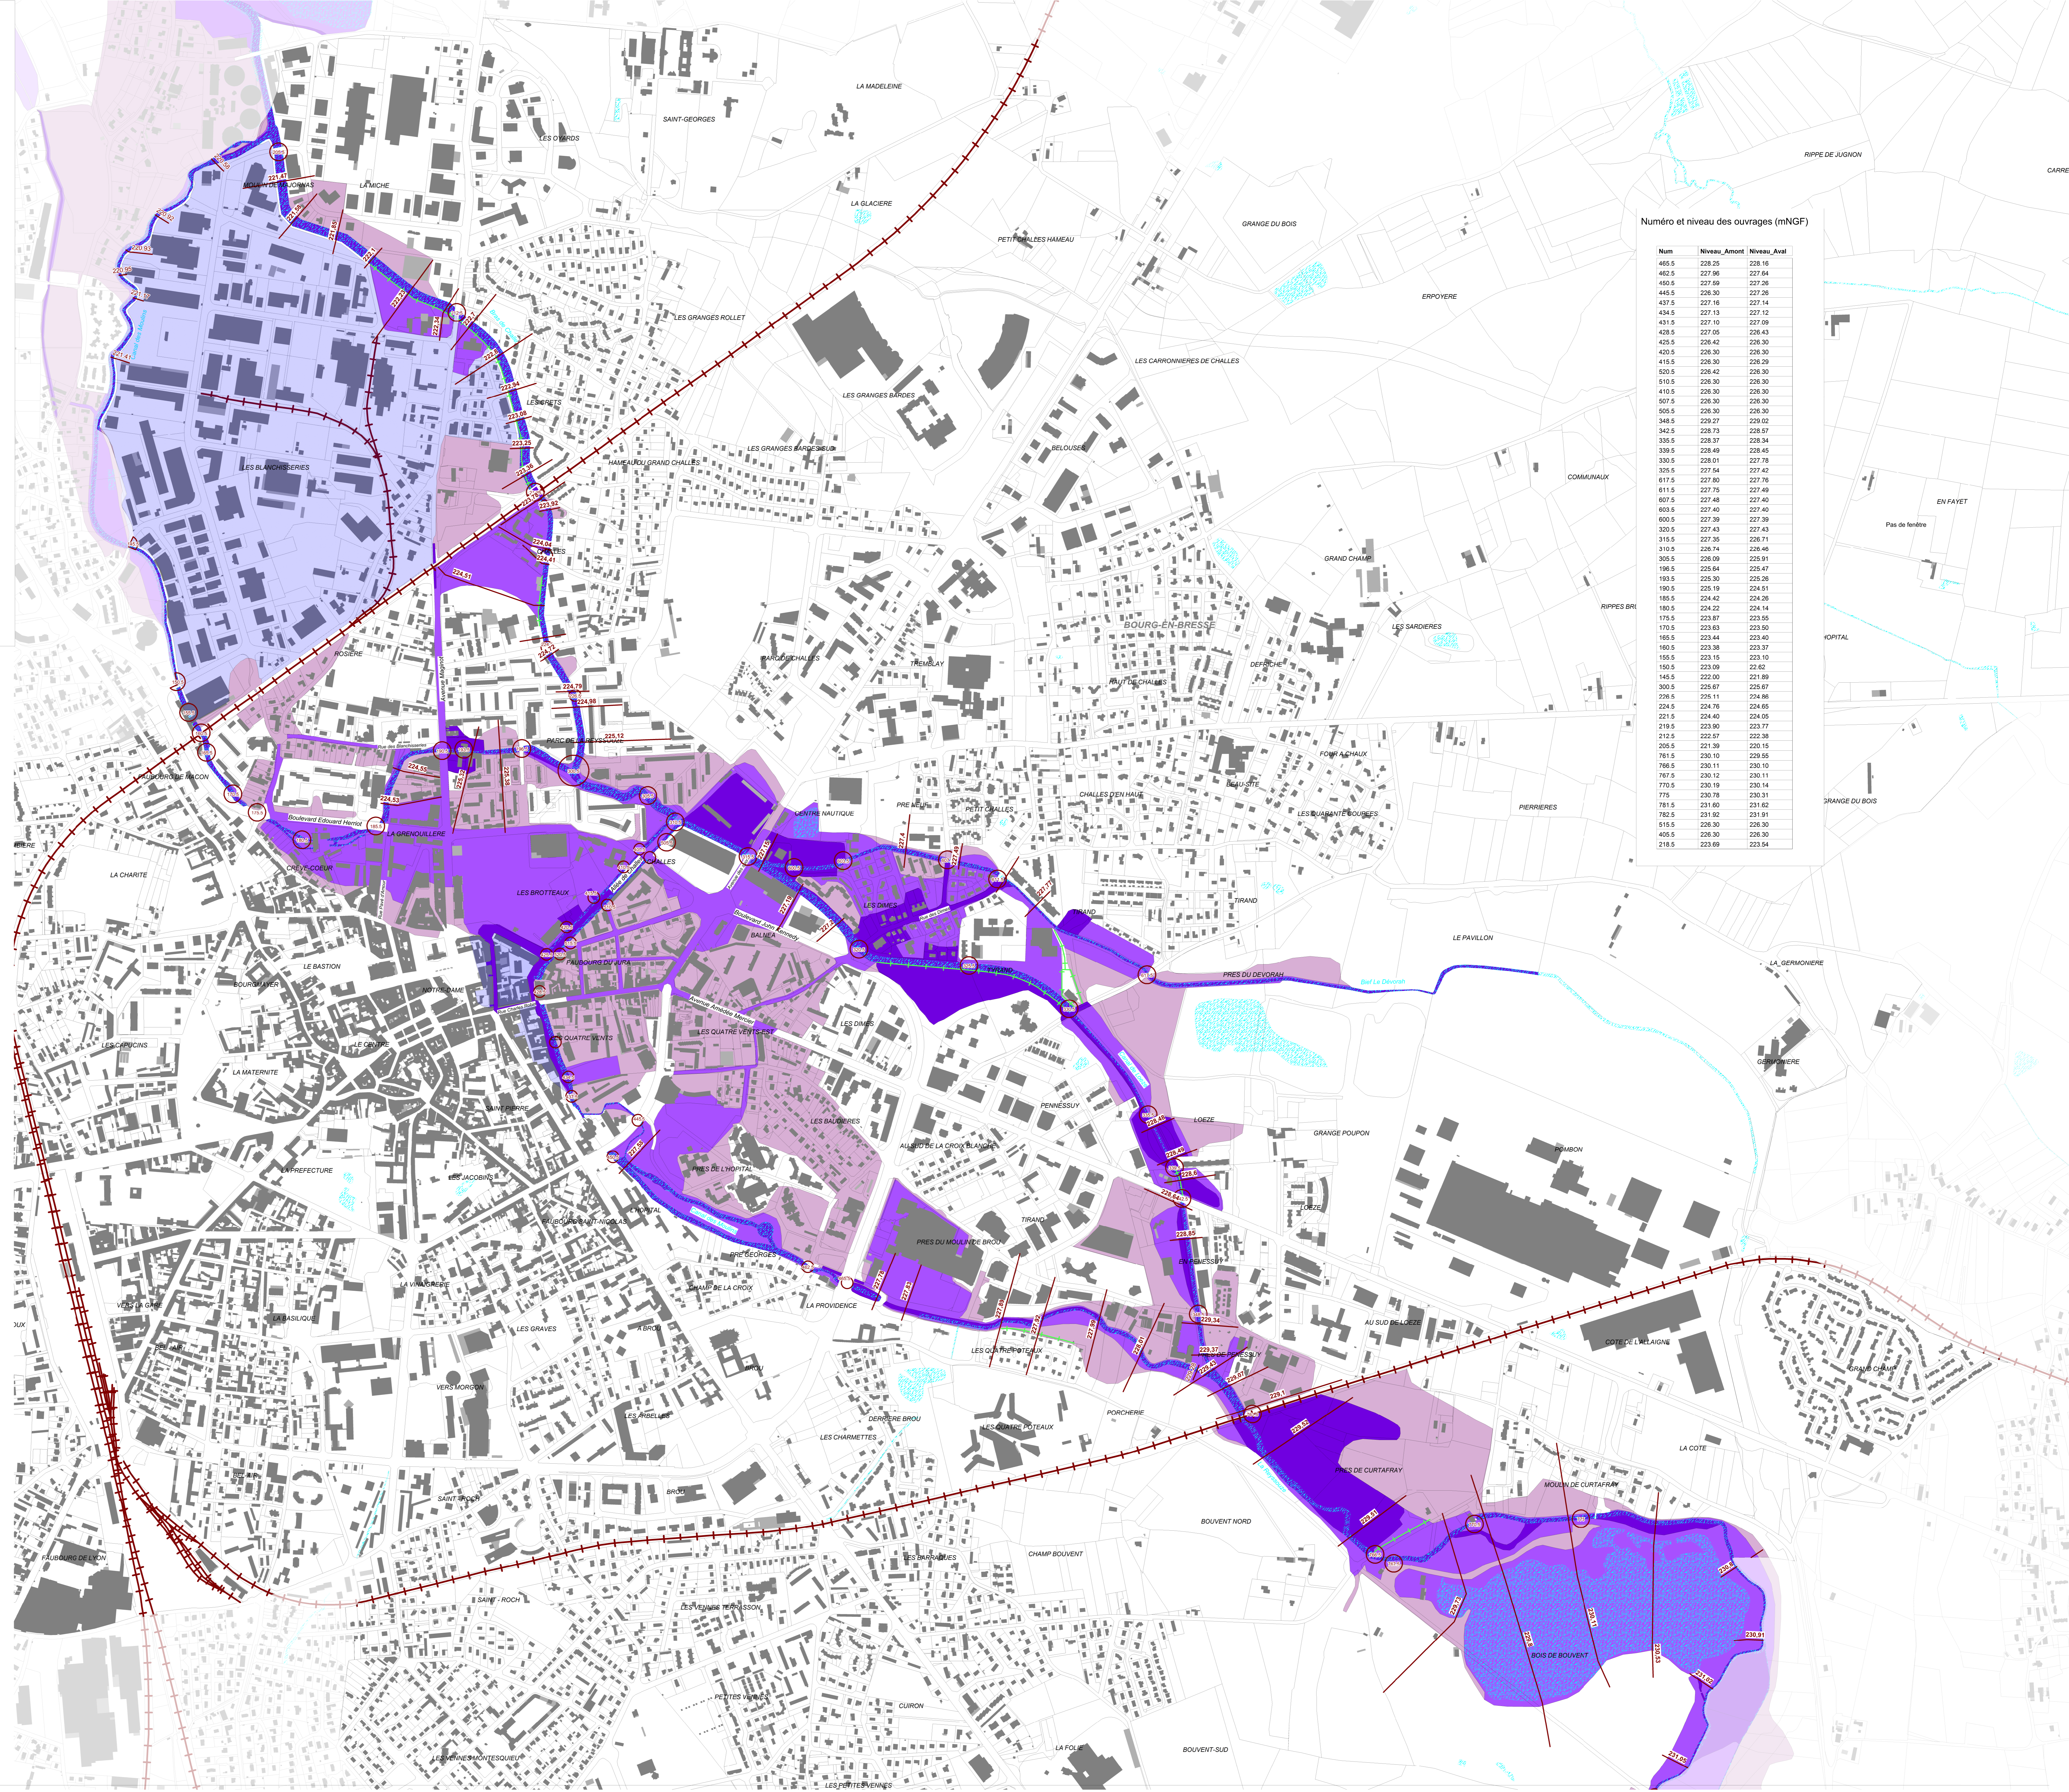

#### Numéro et niveau des ouvrages (mNGF)

Num	Niveau_Amont	Niveau_Aval
465.5	228.25	228.16
465.5	227.96	227.84
460.5	227.66	227.26
445.5	228.30	227.28
437.5	227.16	227.14
434.5	227.13	227.12
431.5	227.10	227.09
428.5	227.06	226.43
425.5	226.42	226.30
420.5	226.30	226.30
415.5	226.30	226.29
500.0	226.42	226.30
510.0	226.30	226.30
410.5	226.30	226.30
507.5	226.30	226.30
505.5	226.30	226.30
348.5	229.27	229.02
342.5	228.73	228.57
335.5	228.37	228.34
330.5	228.46	228.45
330.5	228.01	227.78
325.5	227.54	227.42
611.5	227.60	227.76
611.5	227.75	227.49
607.5	227.48	227.40
603.5	227.40	227.40
600.5	227.39	227.39
320.5	227.43	227.43
315.5	227.35	226.71
310.5	226.74	226.46
305.5	226.09	225.91
196.0	225.64	225.47
193.0	225.30	225.26
190.5	225.19	224.51
185.5	224.42	224.28
180.5	224.22	224.14
175.5	223.87	223.56
170.5	223.63	223.50
165.5	223.44	223.40
160.5	223.38	223.37
155.5	223.15	223.10
150.5	223.09	22.62
145.5	222.00	221.89
300.5	226.67	226.67
226.5	225.11	224.86
224.5	224.78	224.65
221.5	224.40	224.05
219.5	223.90	223.77
212.5	222.57	222.38
205.5	221.99	220.15
761.5	220.10	228.55
766.5	220.11	220.10
767.5	220.12	220.11
770.5	220.19	220.14
775	220.78	220.31
781.5	221.60	221.62
782.5	221.62	221.91
819.5	226.30	226.30
405.5	226.30	226.30
218.5	223.69	223.54